

РЕПОРТ

ПРАЙС ЛИСТ

PLUS. Development




ФИНАНСИРОВАНИЕ
СТРОИТЕЛЬСТВА
АО «Банк ДОМ.РФ»

УСЛОВНЫЙ НОМЕР	ПЛОЩАДЬ, КВ.М.	ЦЕНА ЗА КВ.М., Р	СТОИМОСТЬ, Р
5.13	184,6	резерв	резерв
5.14	174,5	резерв	резерв
5.15	40,4	438 685	17 722 884
5.16	40,2	резерв	резерв
5.17	182,2	455 197	82 936 925
5.18	178,8	472 807	84 537 906
5.19	48,7	474 940	23 129 564
5.20	44,9	резерв	резерв

- Офисы
- Кухня
- Санузлы


Ленинградское шоссе

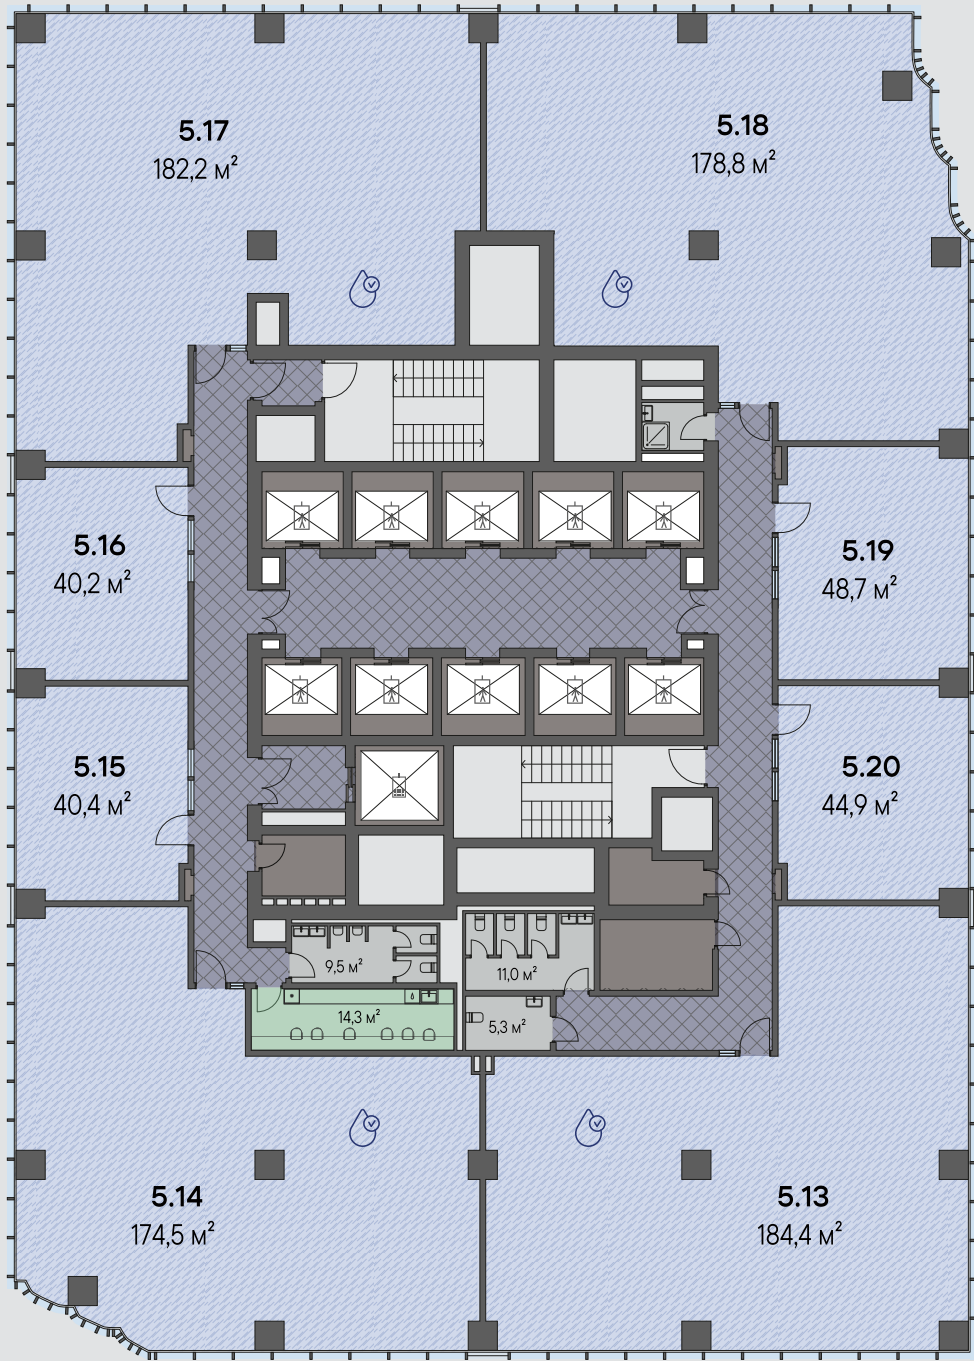

Речной вокзал


МКАД


Химкинское водохранилище

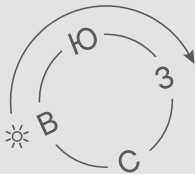

6 ЭТАЖ

УСЛОВНЫЙ НОМЕР	ПЛОЩАДЬ, КВ.М.	ЦЕНА ЗА КВ.М., Р	СТОИМОСТЬ, Р
6.13	184,6	446 244	82 376 719
6.14	171,9	410 919	70 636 979
6.15	40,4	резерв	резерв
6.16	40,2	438 727	17 636 845
6.17	182,1	резерв	резерв
6.18	173,9	474 264	82 474 513
6.19	48,7	резерв	резерв
6.20	44,9	476 164	21 379 780

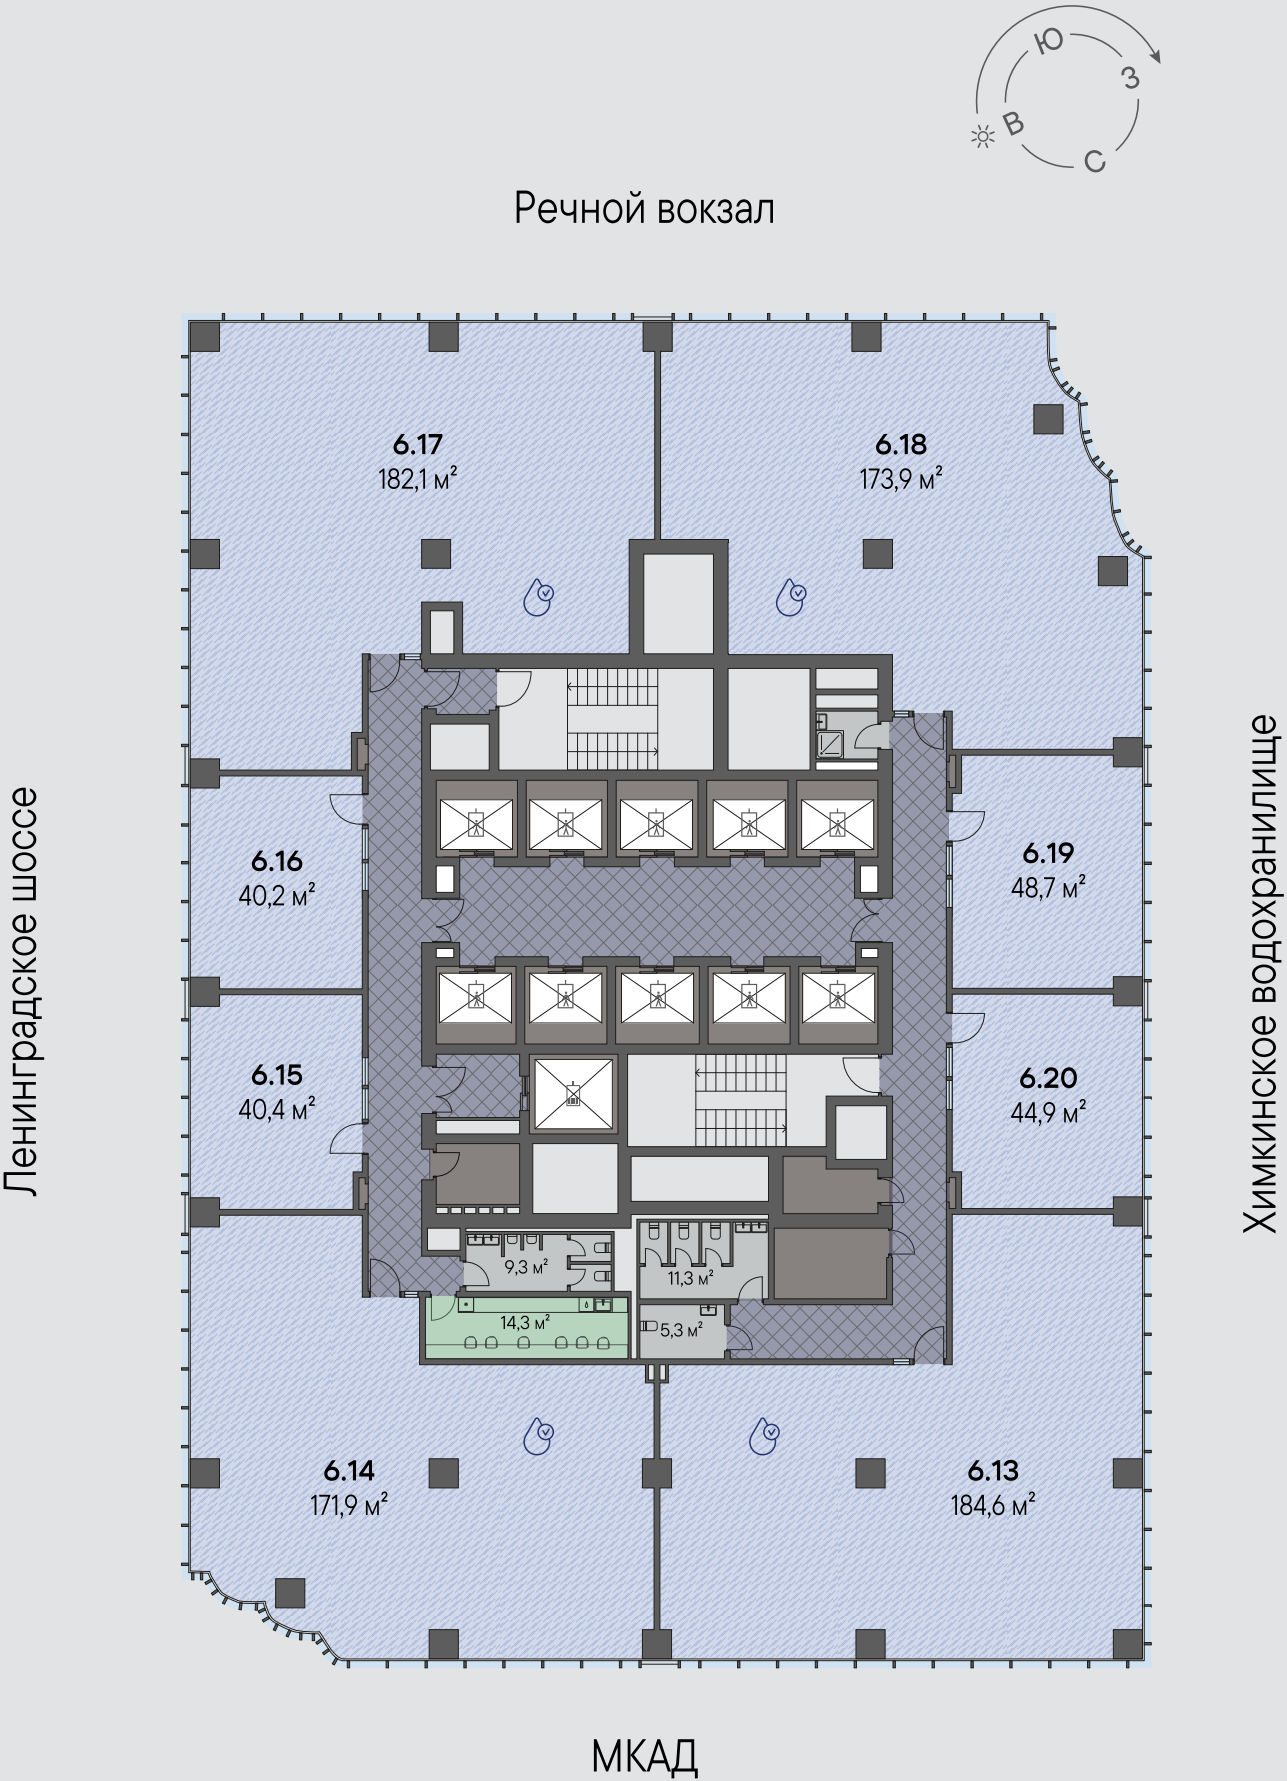

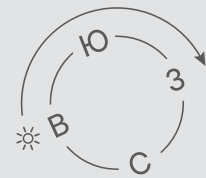


УСЛОВНЫЙ НОМЕР	ПЛОЩАДЬ, КВ.М.	ЦЕНА ЗА КВ.М., Р	СТОИМОСТЬ, Р
7.13	184,6	резерв	резерв
7.14	168,8	резерв	резерв
7.15	40,4	439 10	17 739 945
7.16	40,2	резерв	резерв
7.17	182,1	455 641	82 972 151
7.18	168,6	резерв	резерв
7.19	48,7	475 362	23 150 130
7.20	44,9	резерв	резерв

Ленинградское шоссе


Речной вокзал

Химкинское водохранилище

- Офисы
- Кухня
- Санузлы

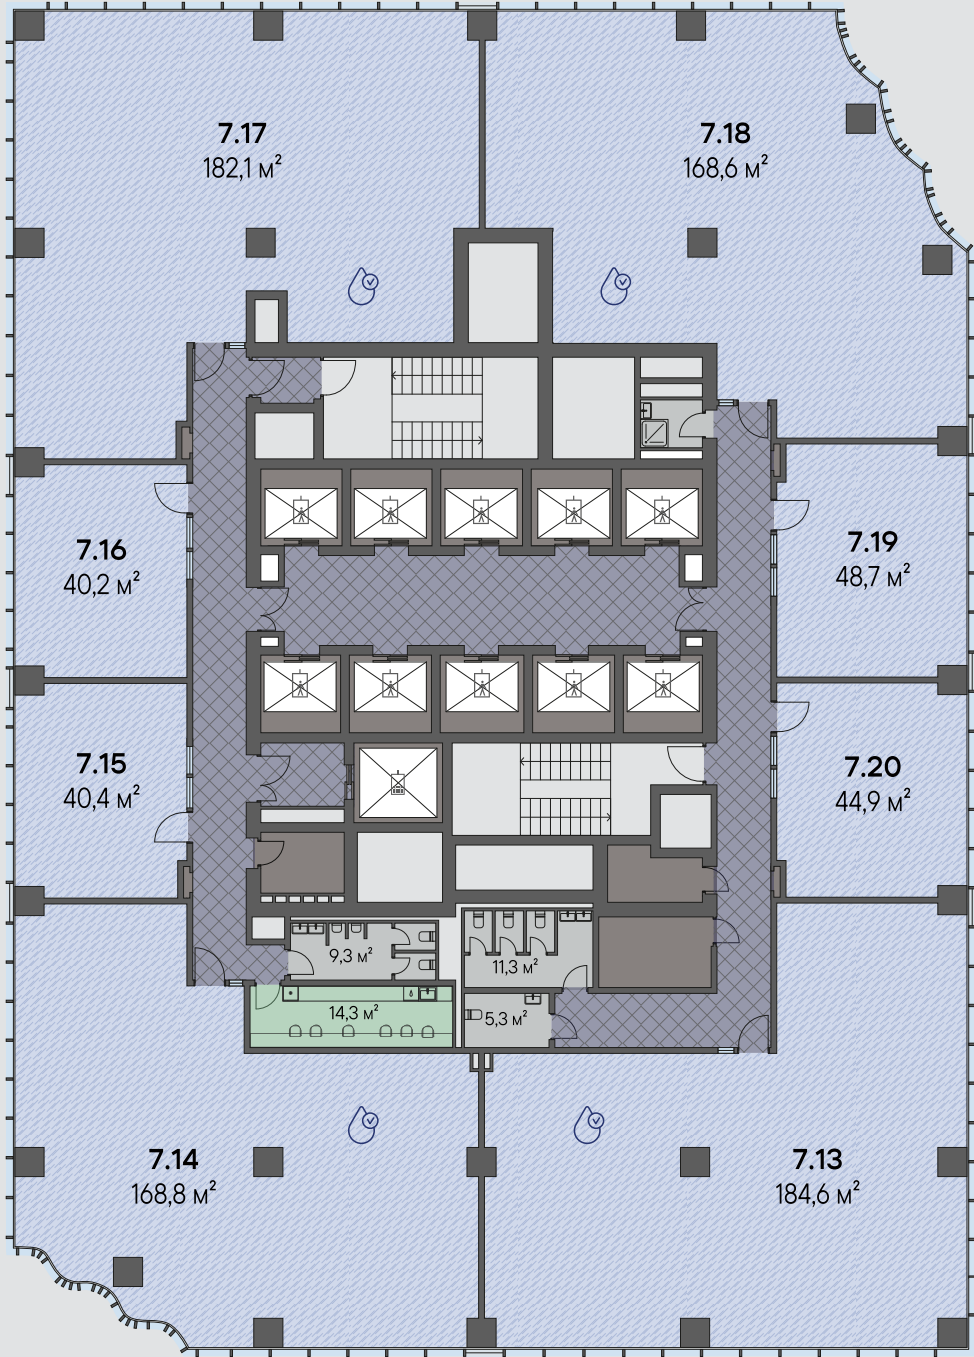

МКАД

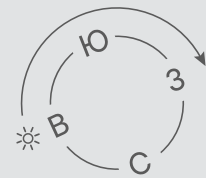


УСЛОВНЫЙ НОМЕР	ПЛОЩАДЬ, КВ.М.	ЦЕНА ЗА КВ.М., Р	СТОИМОСТЬ, Р
8.13	184,6	446 667	82 454 675
8.14	165	412 798	68 111 712
8.15	40,4	резерв	резерв
8.16	40,2	439 150	17 653 821
8.17	182,1	резерв	резерв
8.18	163,2	резерв	резерв
8.19	48,7	резерв	резерв
8.20	44,9	476 164	21 379 780

Ленинградское шоссе

Речной вокзал

Химкинское водохранилище


- Офисы
- Кухня
- Санузлы

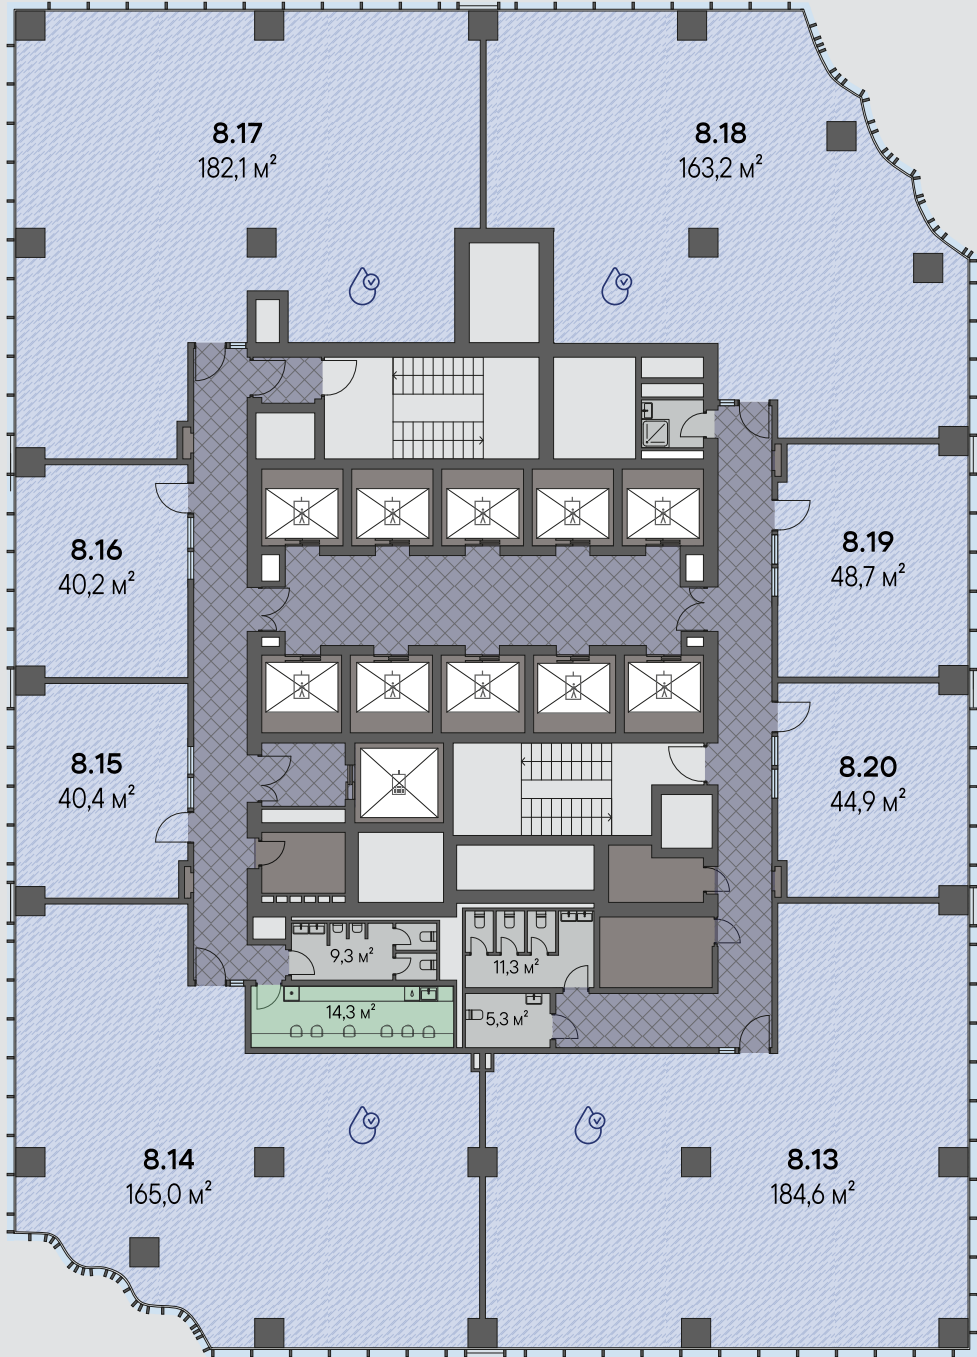

МКАД

УСЛОВНЫЙ НОМЕР	ПЛОЩАДЬ, КВ.М.	ЦЕНА ЗА КВ.М., ₽	СТОИМОСТЬ, ₽
9.13	184,6	резерв	резерв
9.14	160,7	резерв	резерв
9.15	40,4	439 108	17 739 945
9.16	40,2	резерв	резерв
9.17	182,1	455 641	82 972 151
9.18	157,8	477 664	75 375 306
9.19	48,7	475 362	23 150 130
9.20	44,9	резерв	резерв


- Офисы
- Кухня
- Санузлы

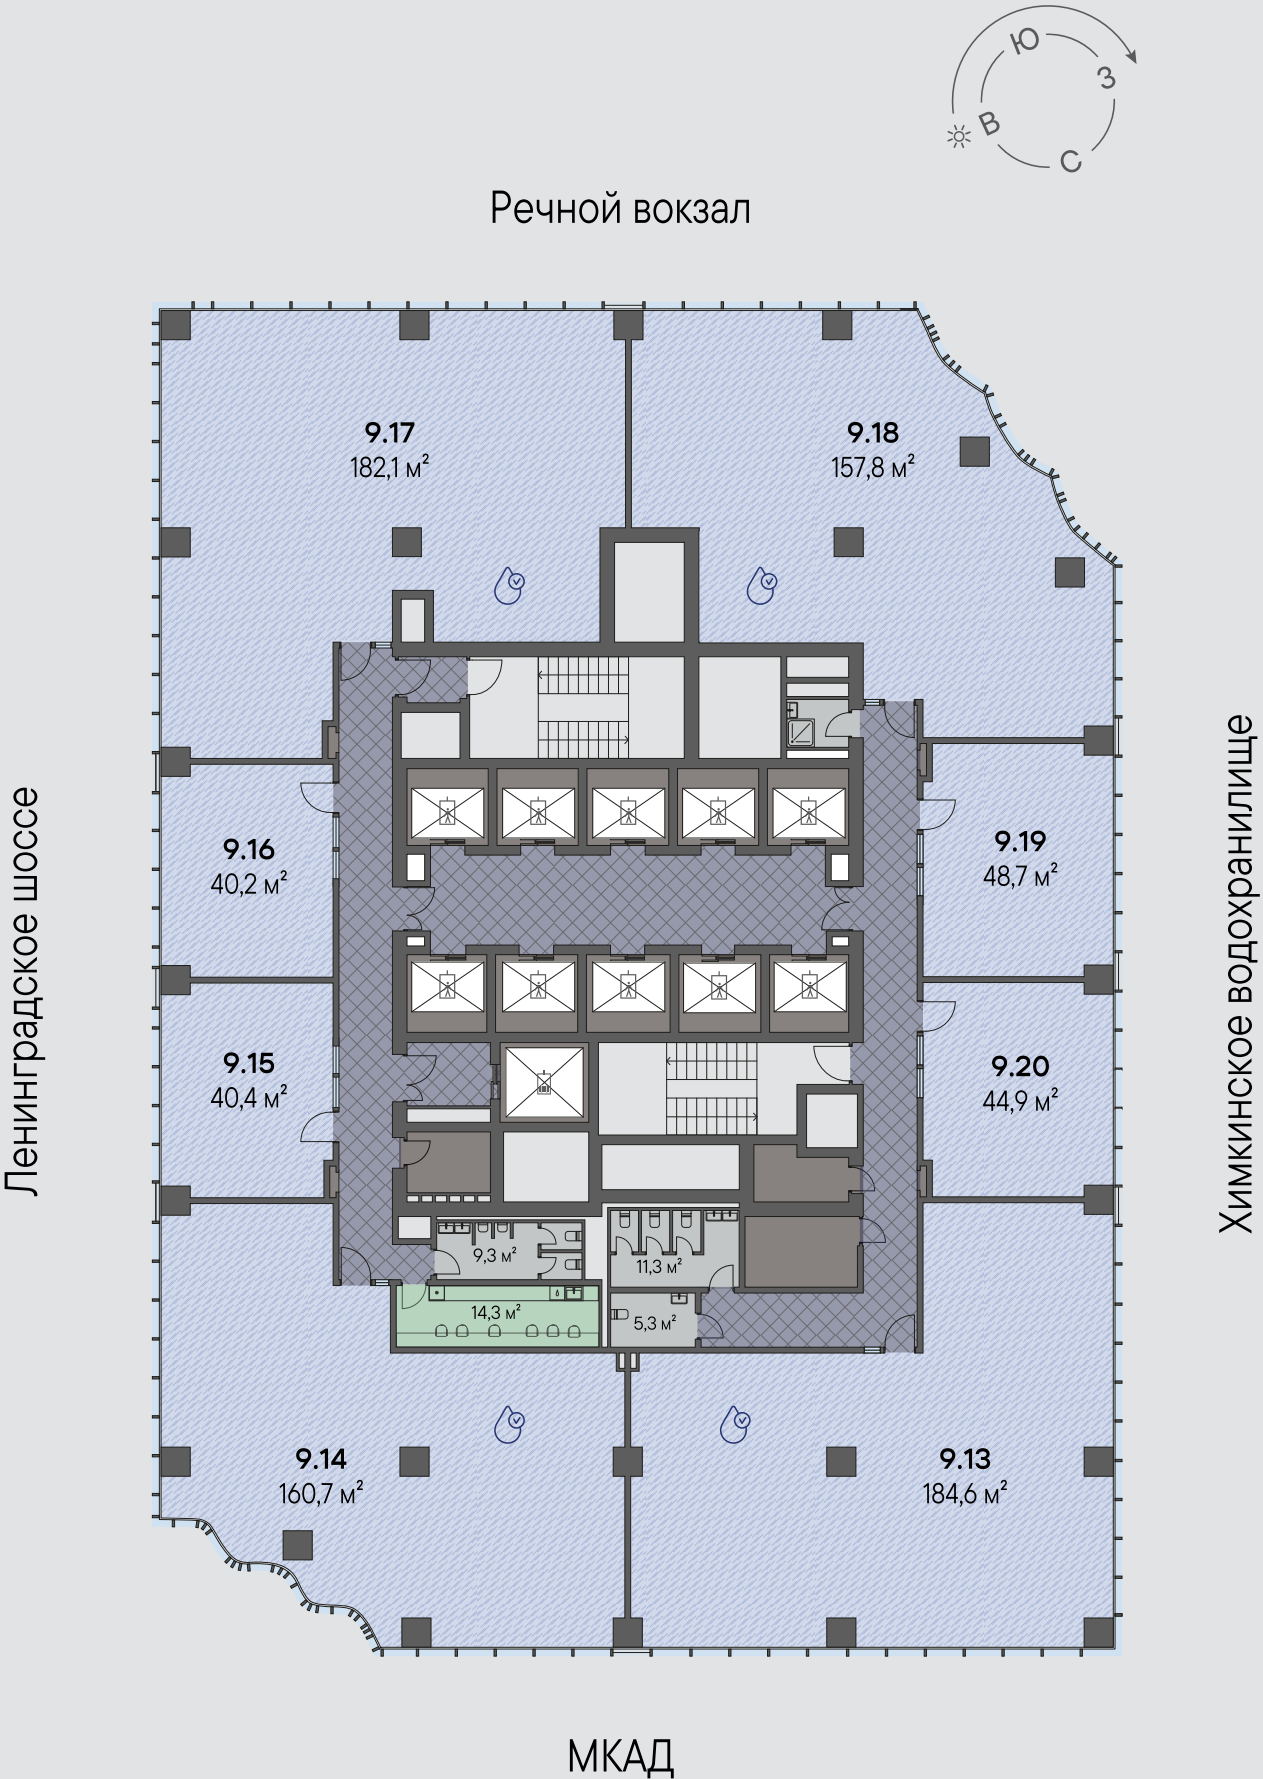

10 ЭТАЖ

УСЛОВНЫЙ НОМЕР	ПЛОЩАДЬ, КВ.М.	ЦЕНА ЗА КВ.М., ₽	СТОИМОСТЬ, ₽
10.13	184,6	446 667	82 454 675
10.14	158,4	резерв	резерв
10.15	40,4	резерв	резерв
10.16	40,2	439 150	17 653 821
10.17	182,1	резерв	резерв
10.18	152,6	резерв	резерв
10.19	48,7	резерв	резерв
10.20	44,9	476 164	21 379 780


- Офисы
- Кухня
- Санузлы

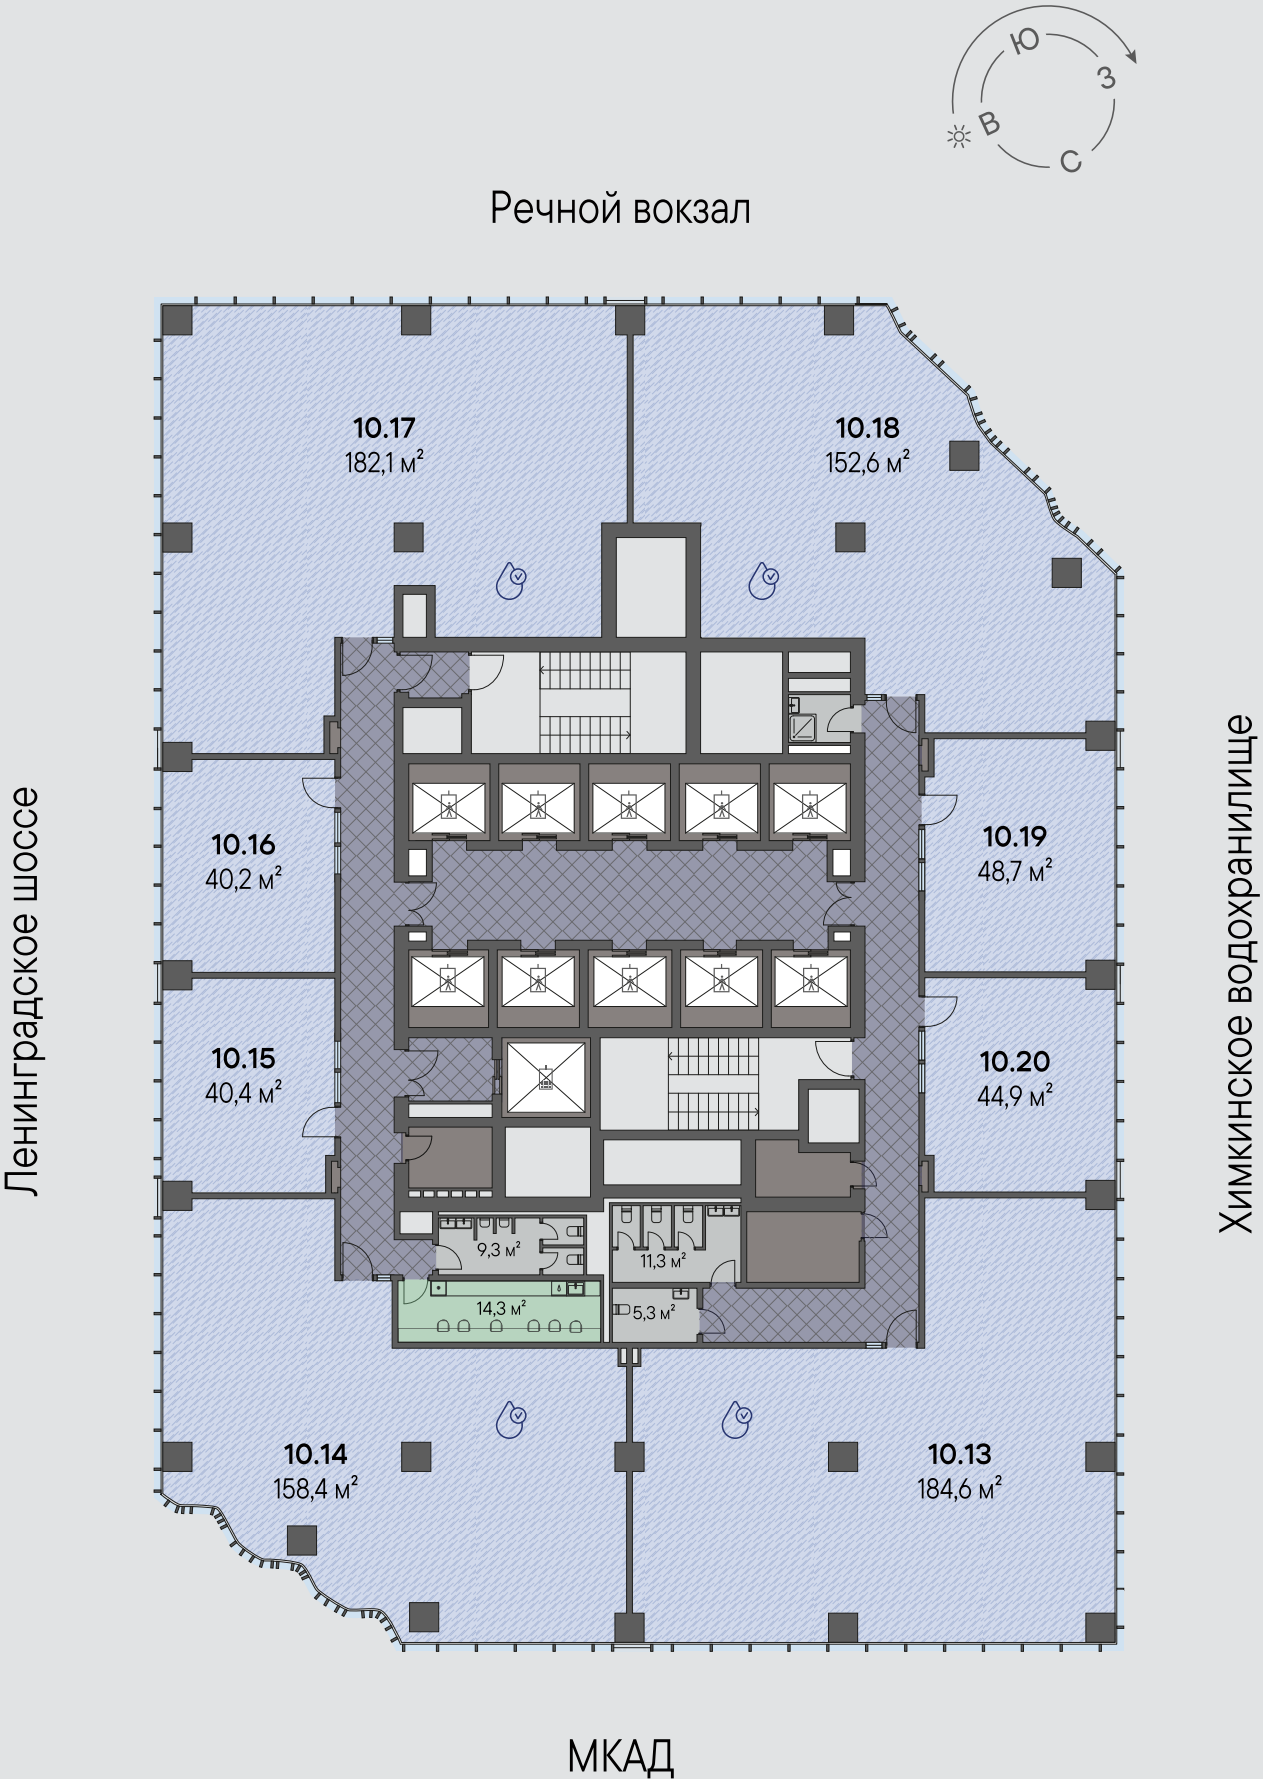

11 ЭТАЖ

УСЛОВНЫЙ НОМЕР	ПЛОЩАДЬ, КВ.М.	ЦЕНА ЗА КВ.М., Р	СТОИМОСТЬ, Р
11.13	184,6	резерв	резерв
11.14	155,5	414 804	64 502 050
11.15	40,4	439 108	17 739 945
11.16	40,2	резерв	резерв
11.17	182,5	457 668	83 524 342
11.18	147,8	481 887	71 222 830
11.19	48,7	477 474	23 252 960
11.20	44,9	резерв	резерв


- Офисы
- Кухня
- Санузлы

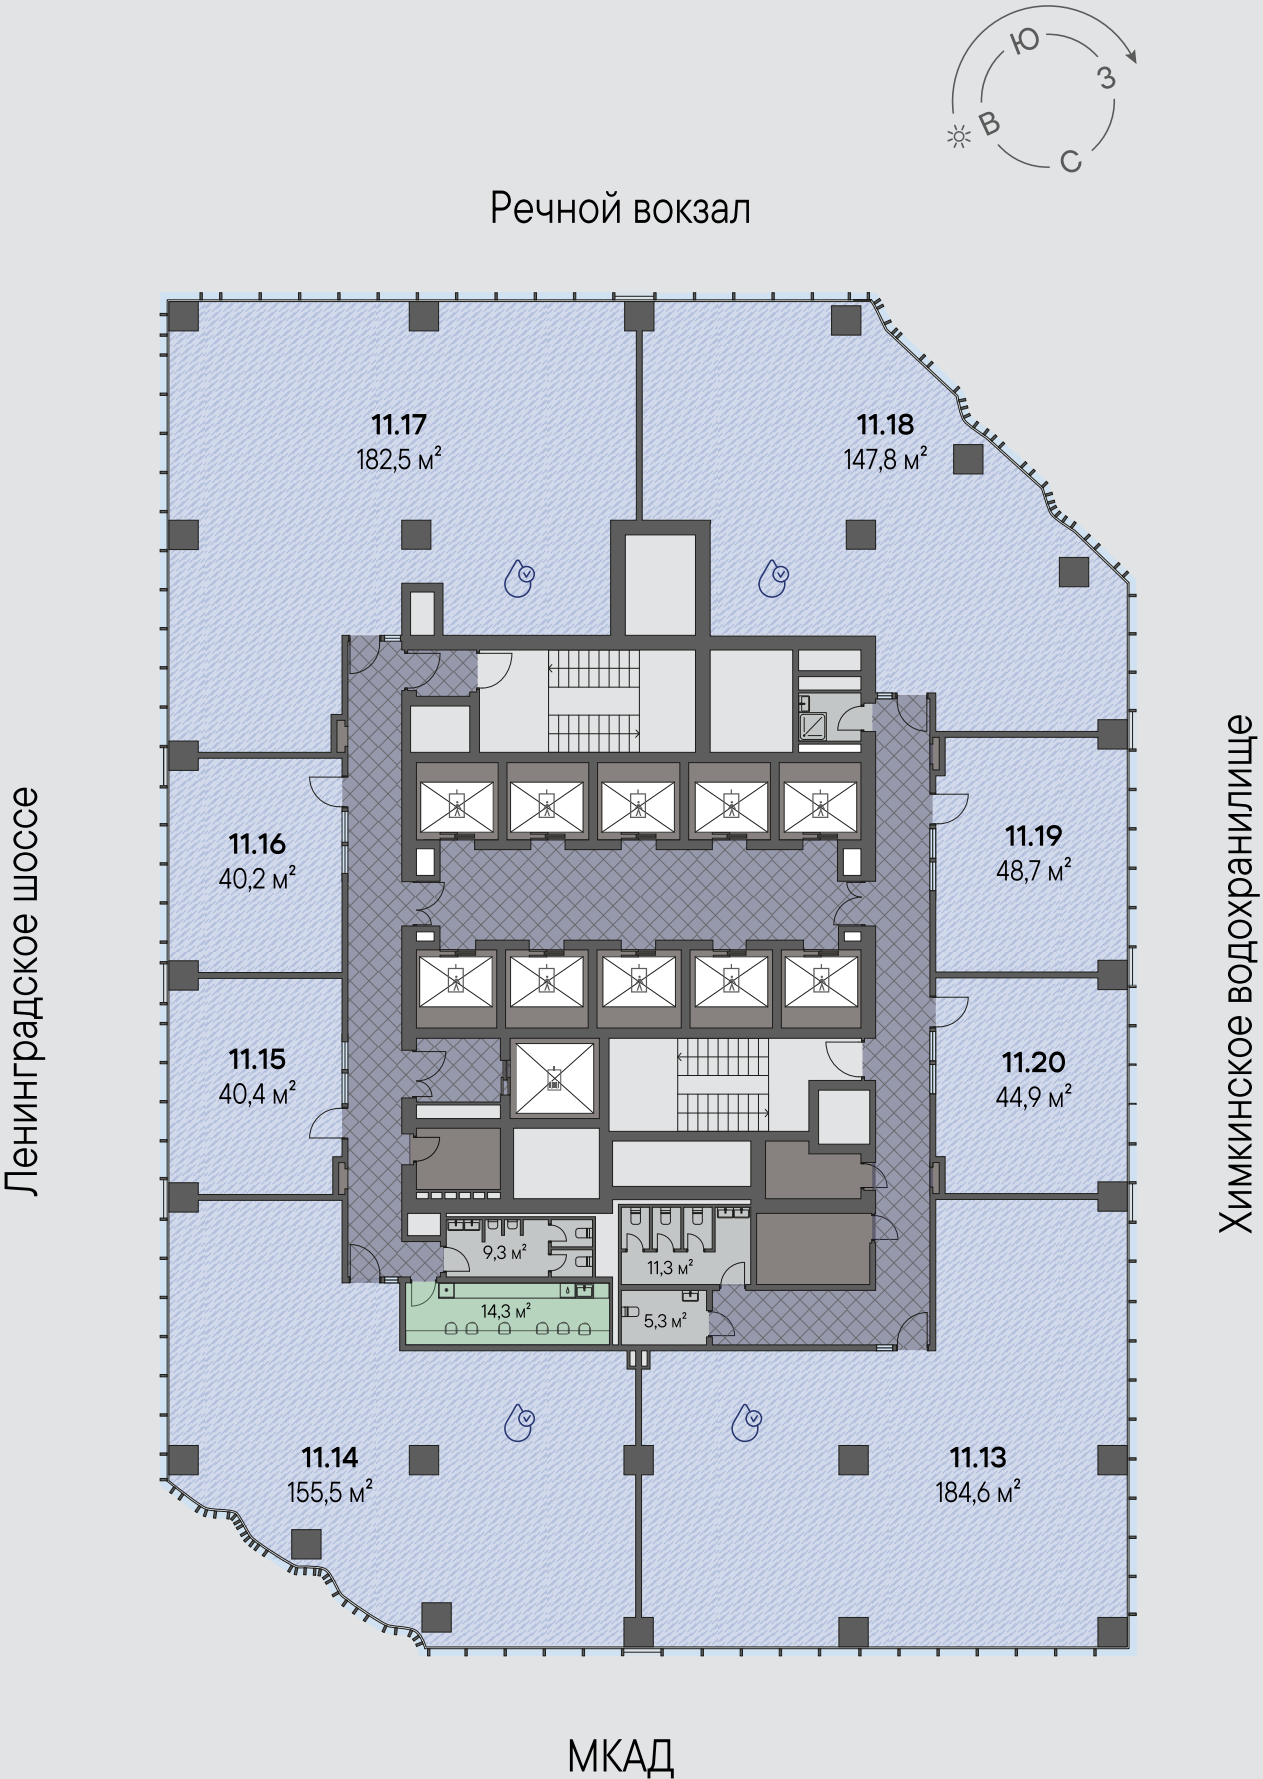

12 ЭТАЖ

УСЛОВНЫЙ НОМЕР	ПЛОЩАДЬ, КВ.М.	ЦЕНА ЗА КВ.М., Р	СТОИМОСТЬ, Р
12.13	184,6	448 778	82 844 458
12.14	152,6	417 528	63 714 775
12.15	40,4	резерв	резерв
12.16	40,2	441 261	17 738 704
12.17	182,5	резерв	резерв
12.18	142,1	резерв	резерв
12.19	48,7	резерв	резерв
12.20	44,9	478 276	21 474 587


- Офисы
- Кухня
- Санузлы

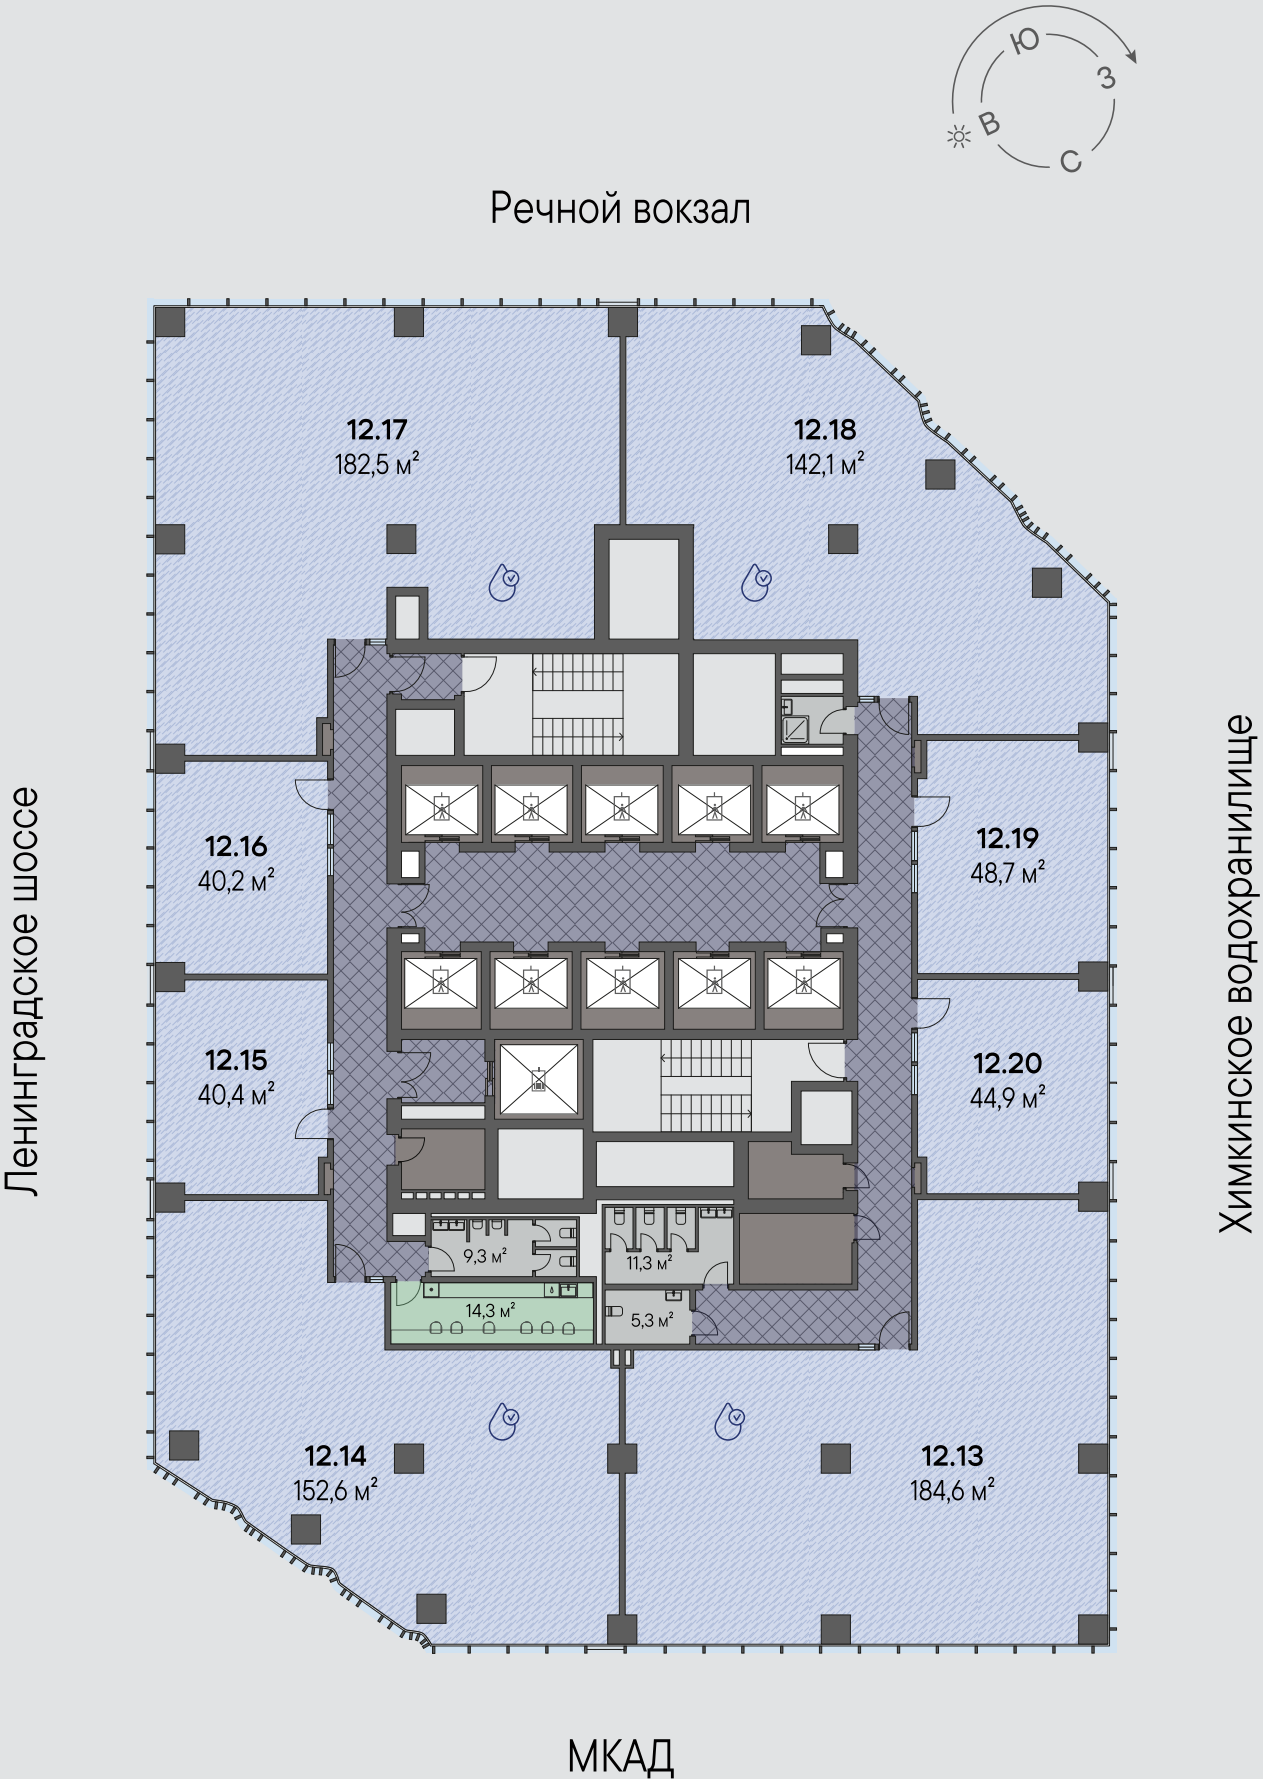

13 ЭТАЖ

УСЛОВНЫЙ НОМЕР	ПЛОЩАДЬ, КВ.М.	ЦЕНА ЗА КВ.М., Р	СТОИМОСТЬ, Р
13.13	184,6	резерв	резерв
13.14	140,7	резерв	резерв
13.15	40,4	441 219	17 825 250
13.16	40,2	резерв	резерв
13.17	182,5	457 668	83 524 342 Р
13.18	137	484 167	66 330 873 Р
13.19	48,7	477 474	23 252 960 Р
13.20	44,9	резерв	резерв

- Офисы
- Кухня
- Санузлы

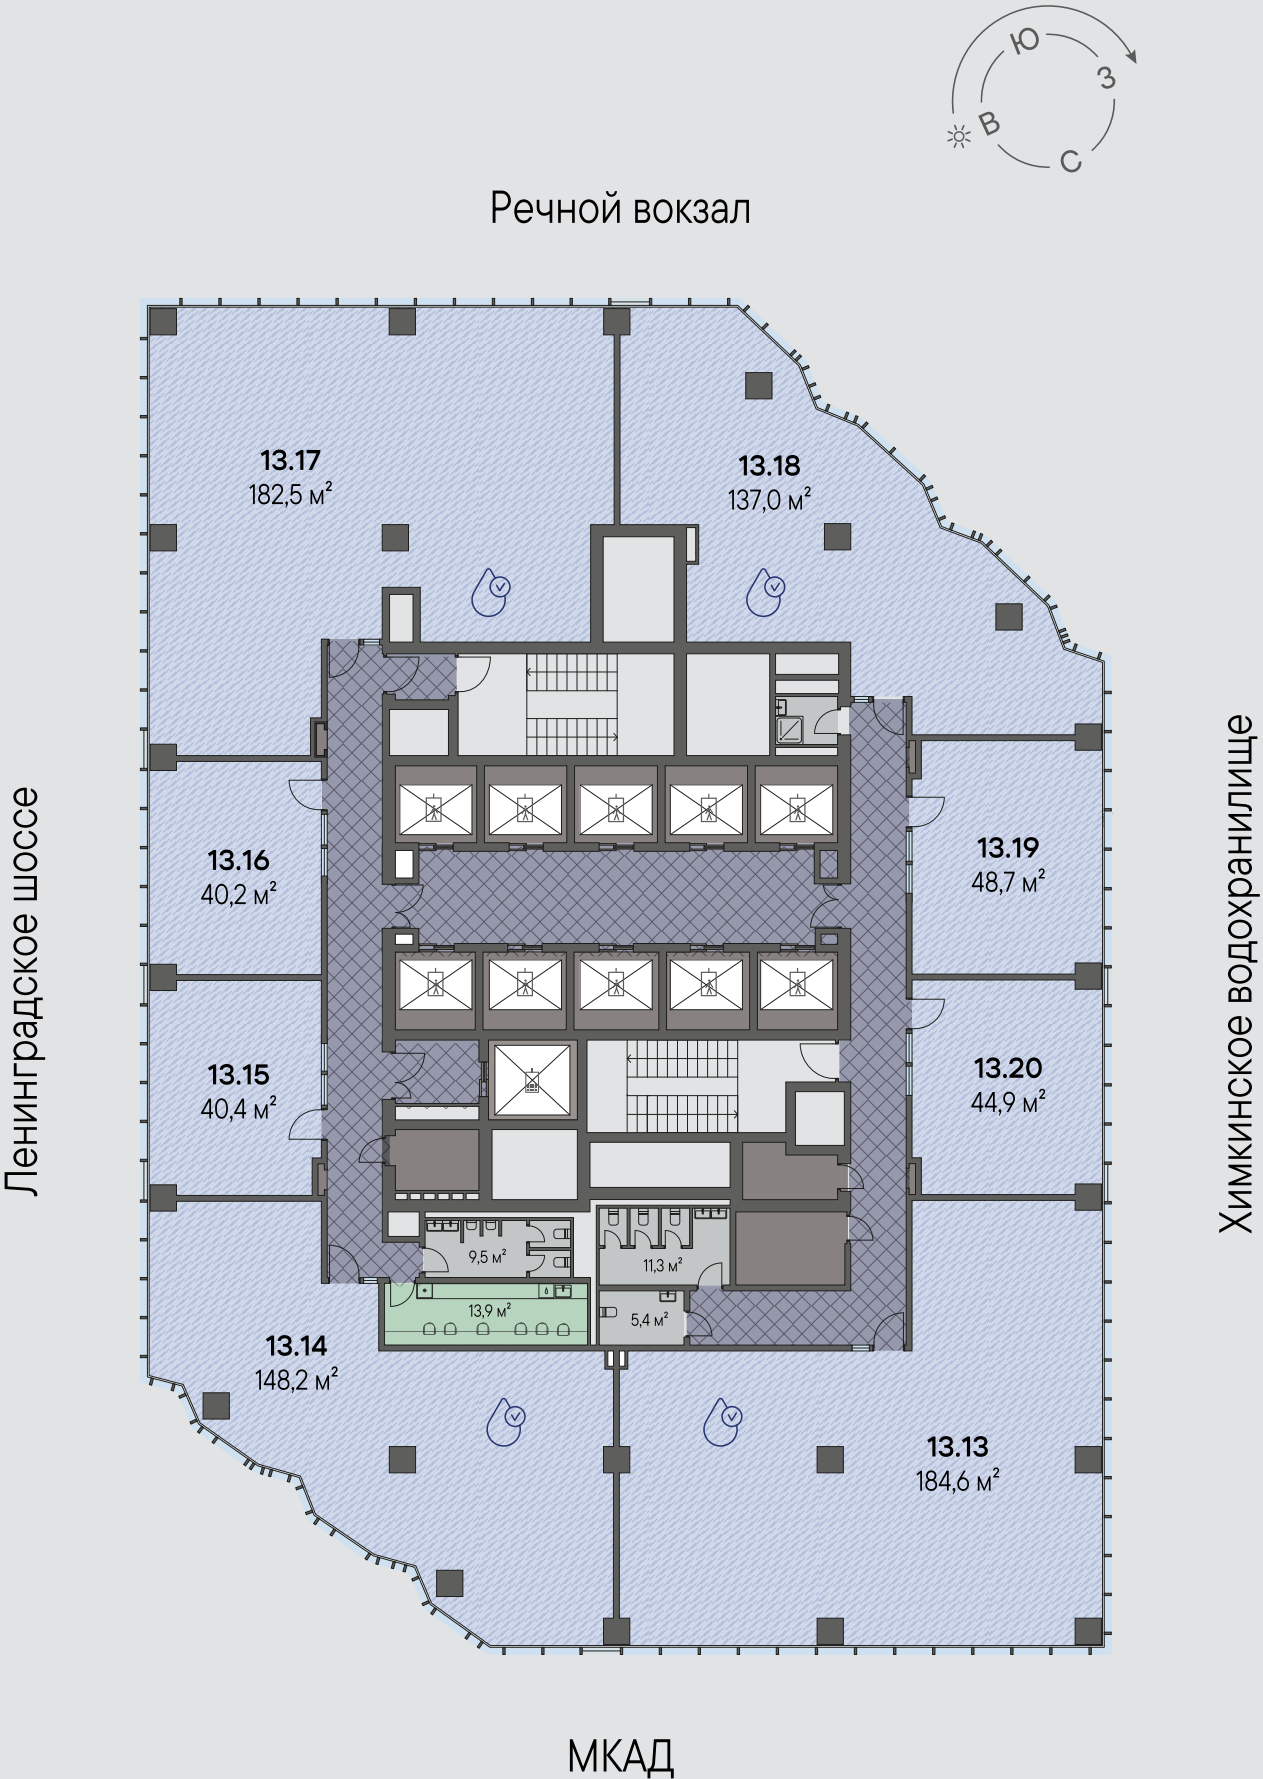

РЕПОРТ

КУЗНЕЦОВ ИЛЬЯ

Директор по коммерческой
недвижимости

+7 916 501-42-17

+7 495 822-13-13 (доб. 1107)

kuznetsov.ip@plus.dev



ЛАЗУТИН АЛЕКСЕЙ

Старший менеджер
по коммерческой недвижимости

+7 936 190-22-26

+7 495 822-13-13

lazutin.as@plus.dev



МОРТИНА КРИСТИНА

Менеджер по коммерческой
недвижимости

+7 925 084-83-95

+7 495 822-13-13

mortina.kd@plus.dev



Москва, ул. Петровка, 7
БЦ «Женевский дом»

plus.dev